


NORRKÖPING - ABY - KVARNTORP BORGAREGÅRD
 UTREDNINGSSKISSER

STOCKHOLM I MARS 1990

Poly Wollmar J. Calmandric



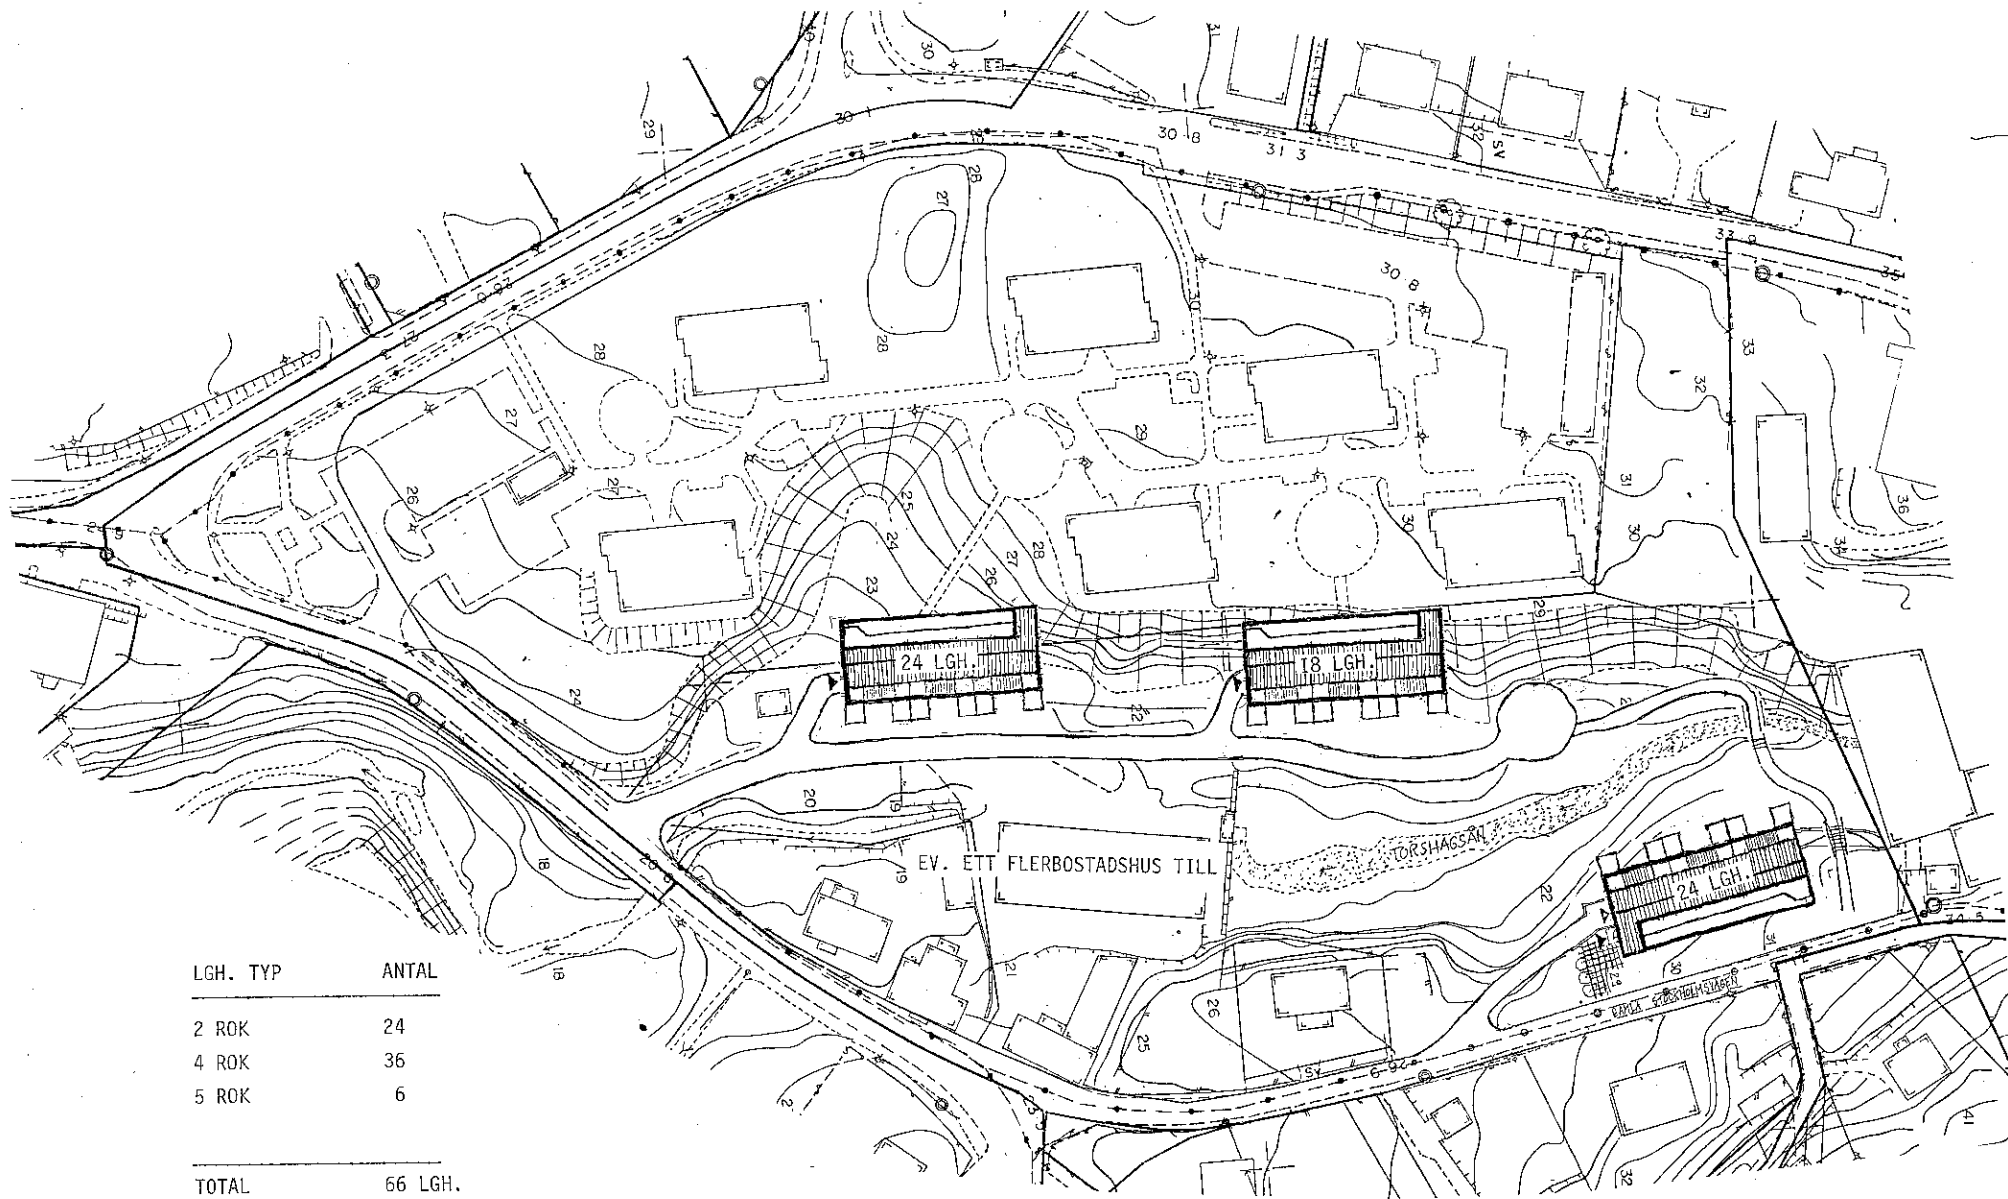

LGH. TYP	ANTAL
2 ROK	24
4 ROK	36
5 ROK	6
TOTAL	66 LGH.


NORRKÖPING - ÅBY - KVARNTORP BORGAREGÅRD
 UTREDNINGSSKISSER

SITUATIONSPLAN SK. I:1000

STOCKHOLM I MARS 1990

Per Vredens *J. Galmarin*



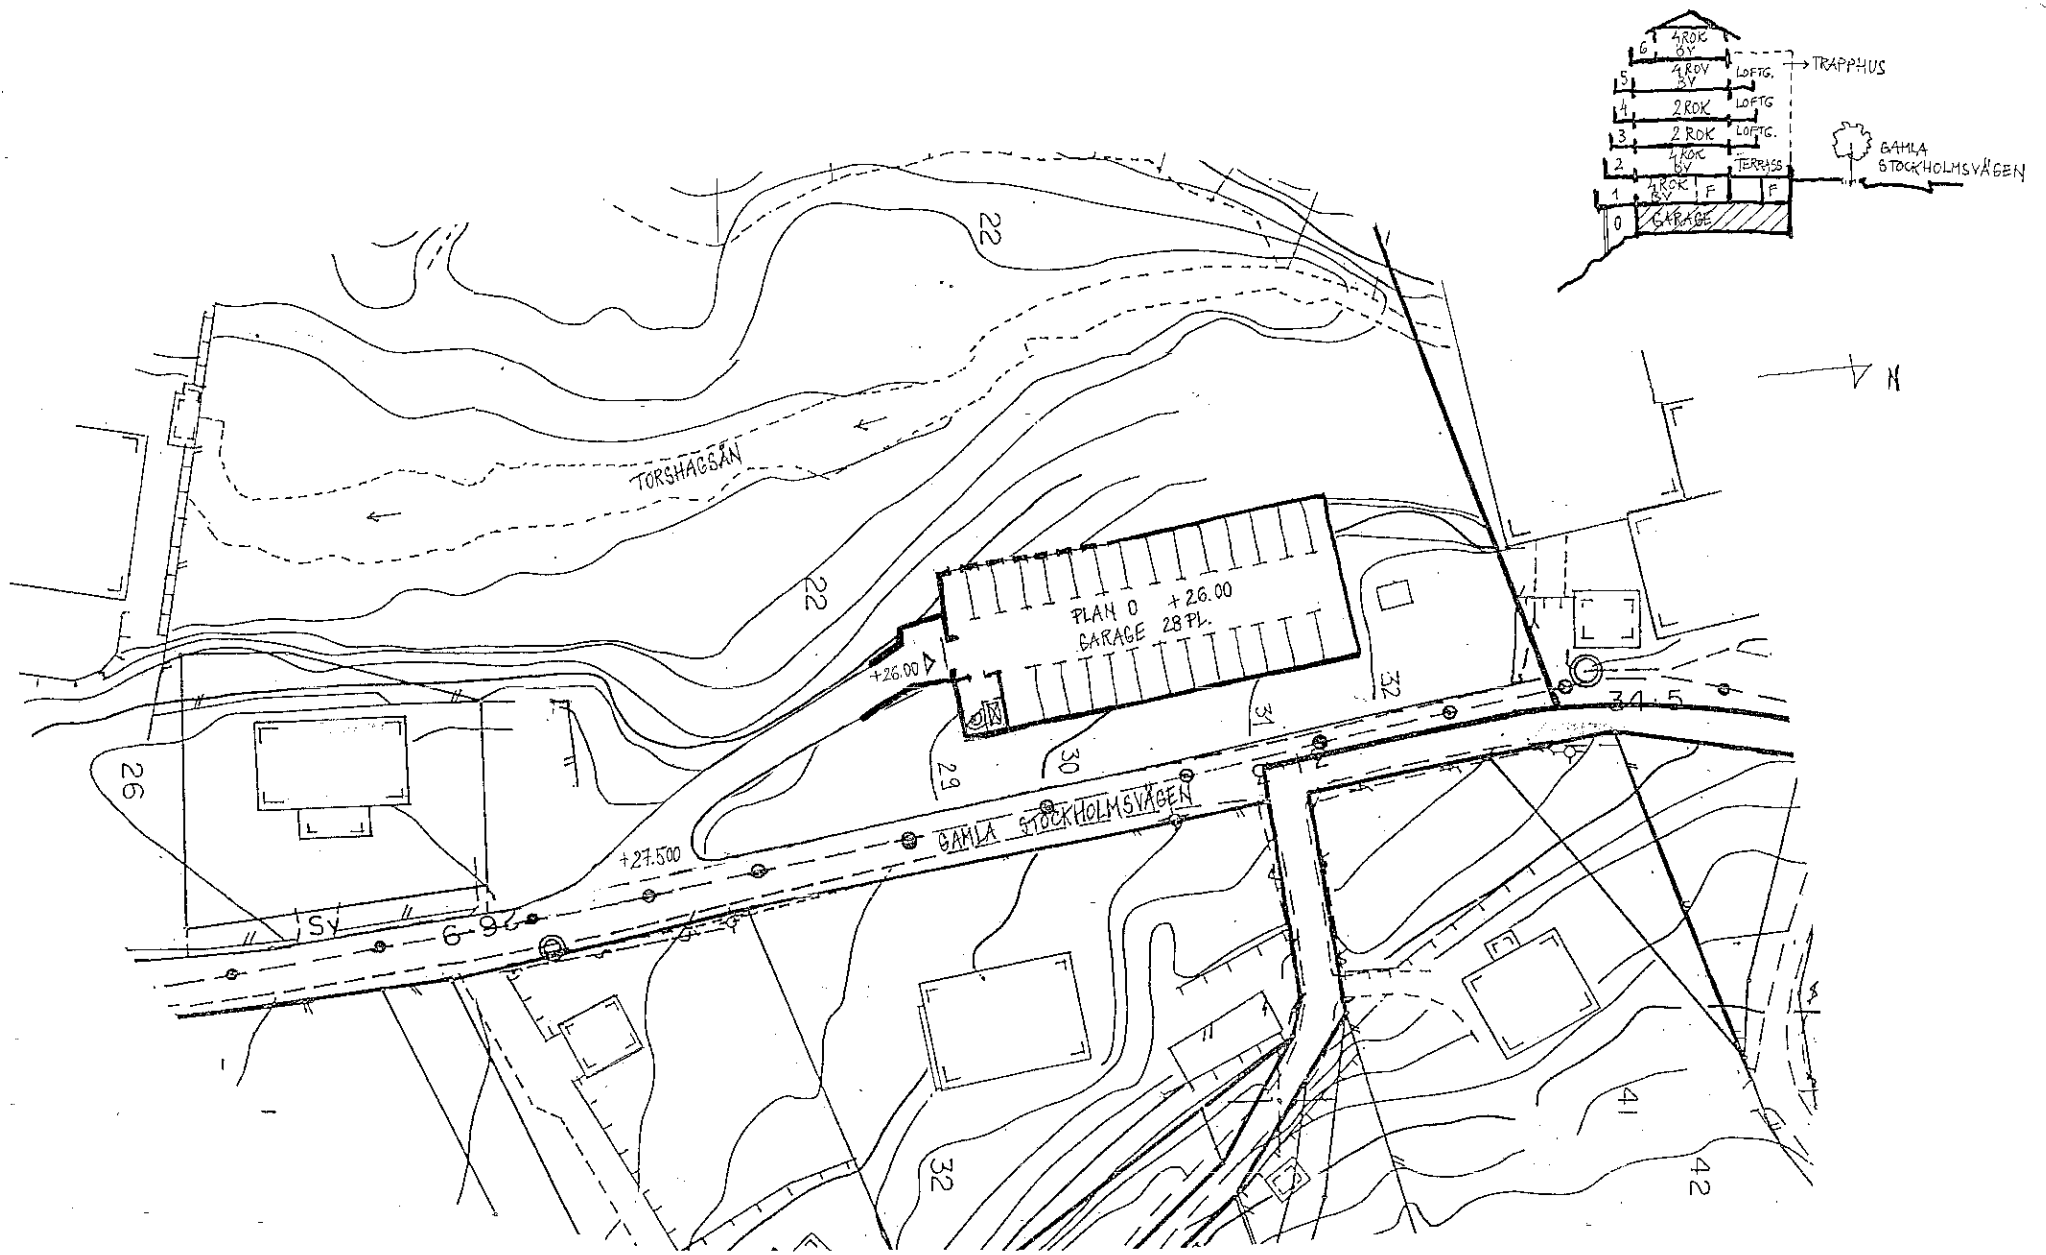




NORRKÖPING - ABY - KVARNTORP BORGAREGÅRD
 UTREDNINGSSKISSER

LÄGENHETSTYPER SK. 1:500


STOCKHOLM I MARS 1990

Peter Vahlner M. Calmaneri



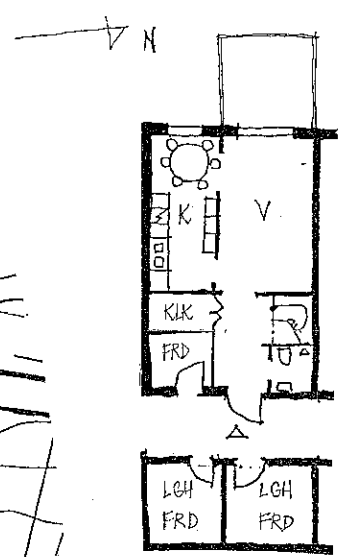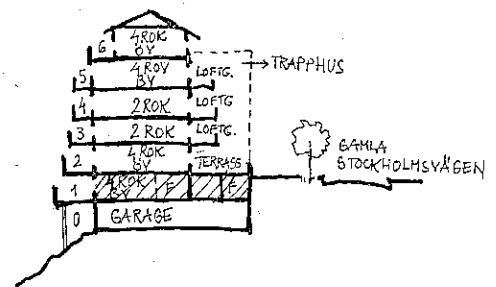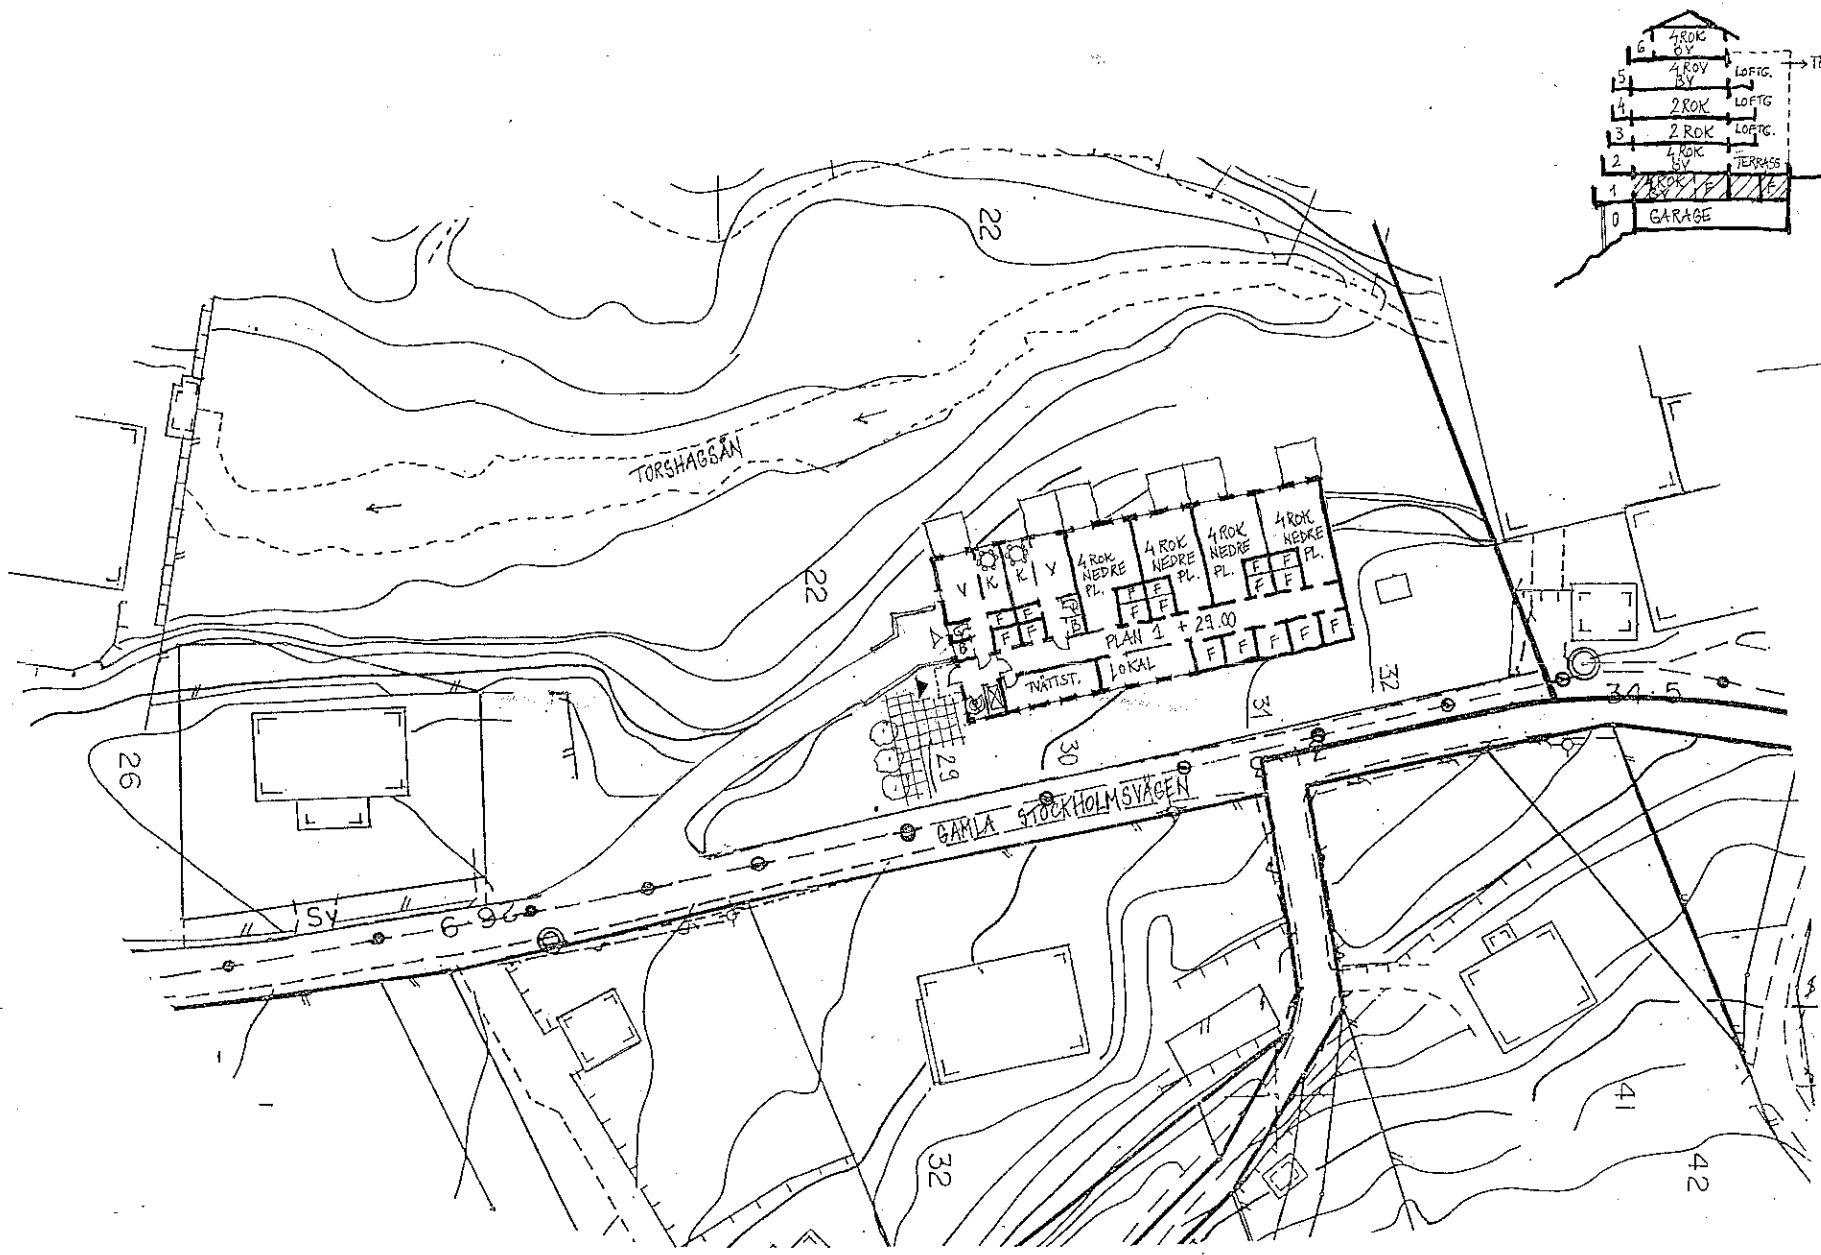

4 ROK NEDRE PL.
SK. 1: 200

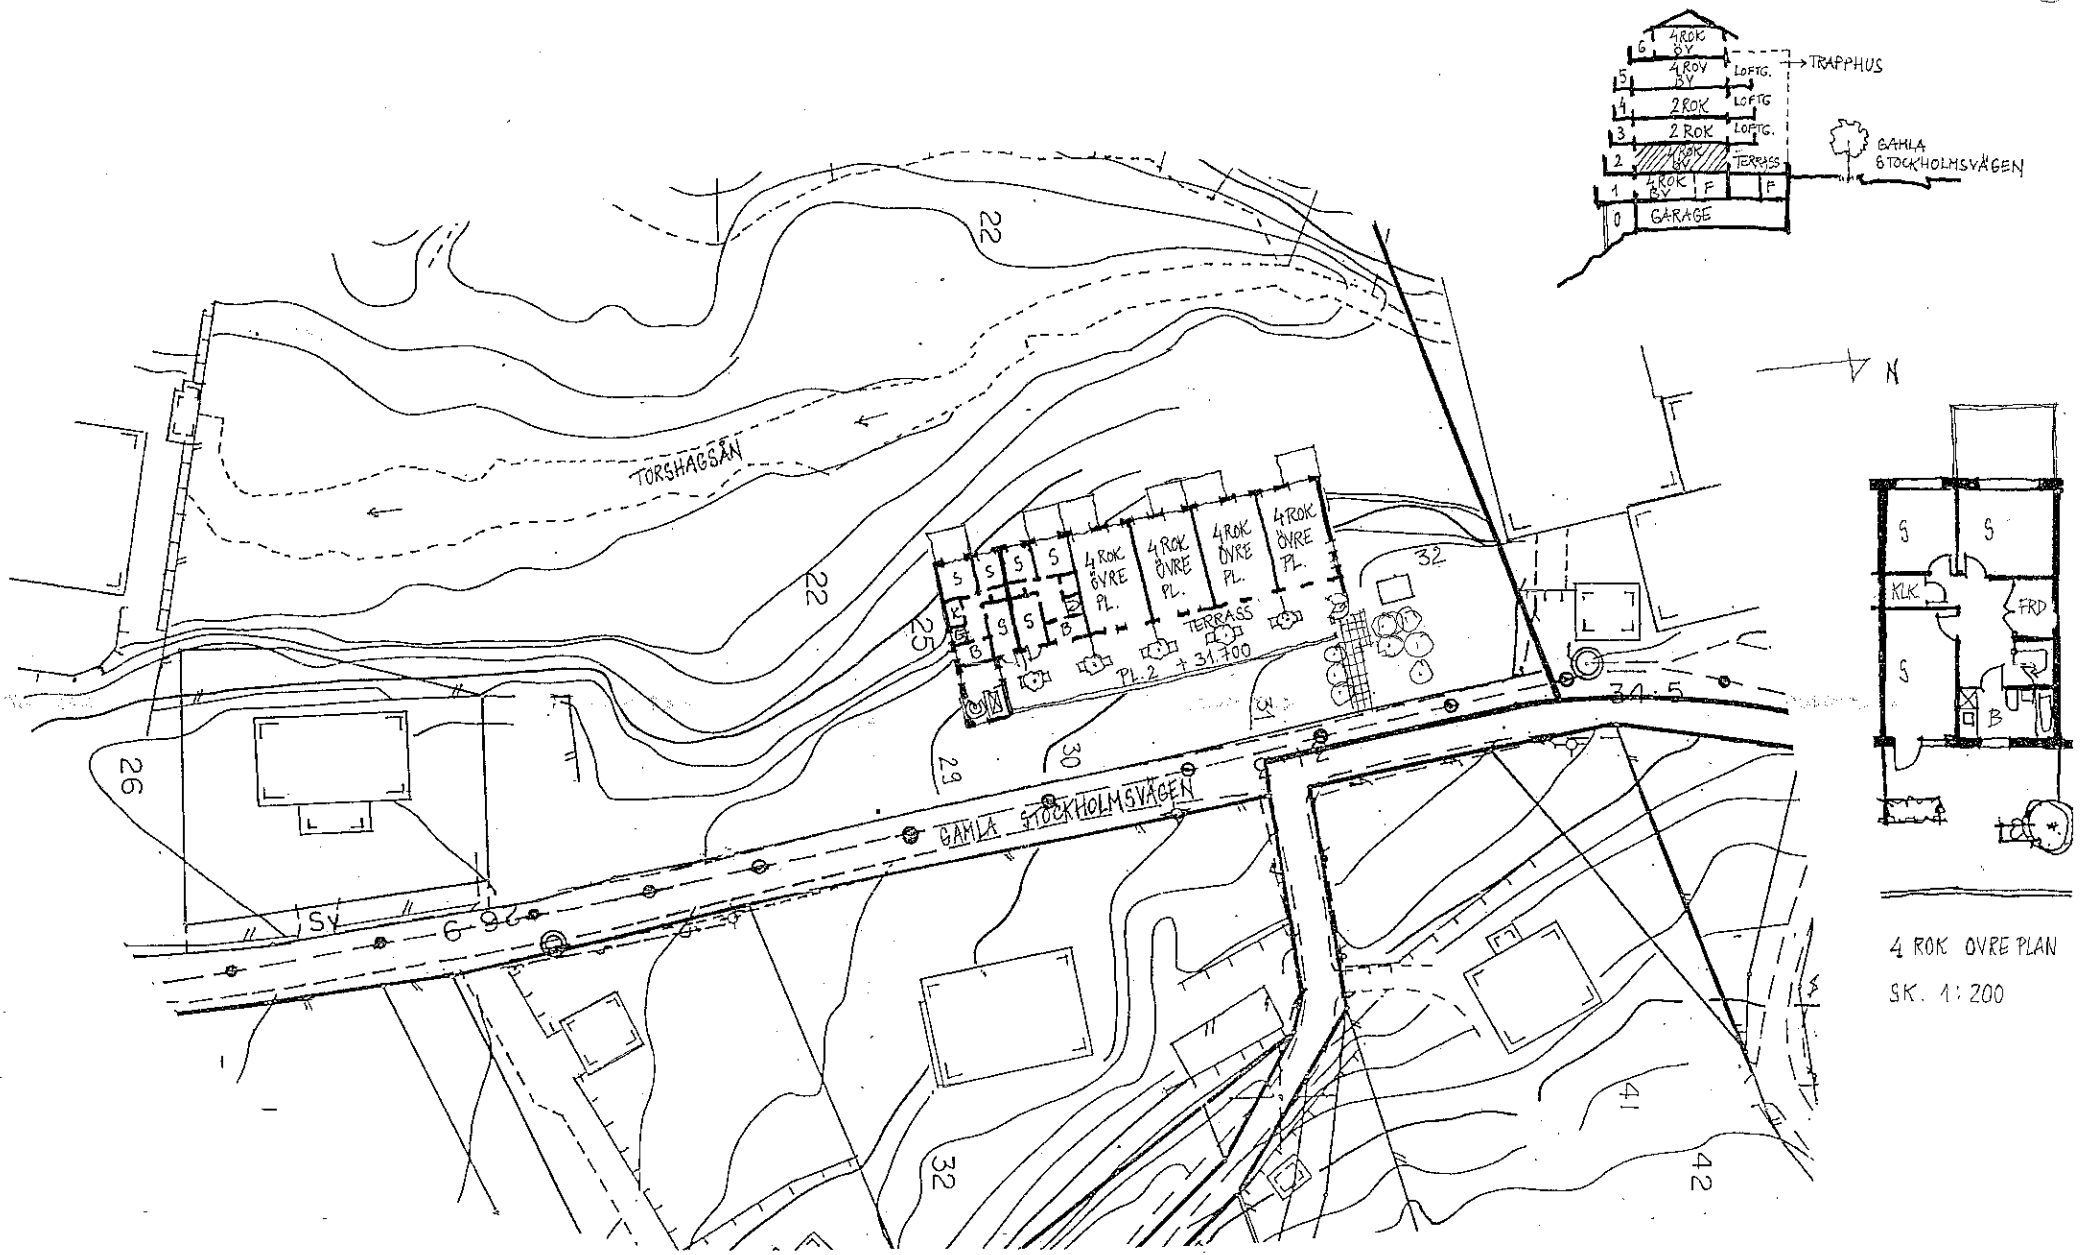




NORRKÖPING - ÅBY - KVARNTORP BORGAREGÅRD
 UTREDNINGSSKISSER

LAGENHETSTYPER SK. 1:500
 SK. 1:200

STOCKHOLM I MARS 1990

Peter Vahlberg & *Y. Selmanovic*



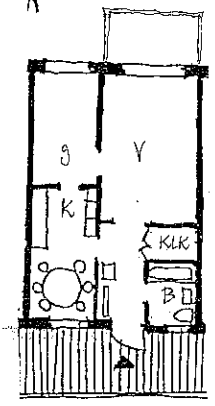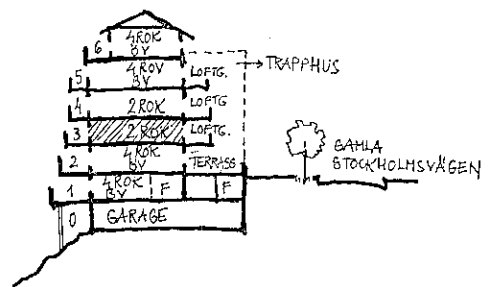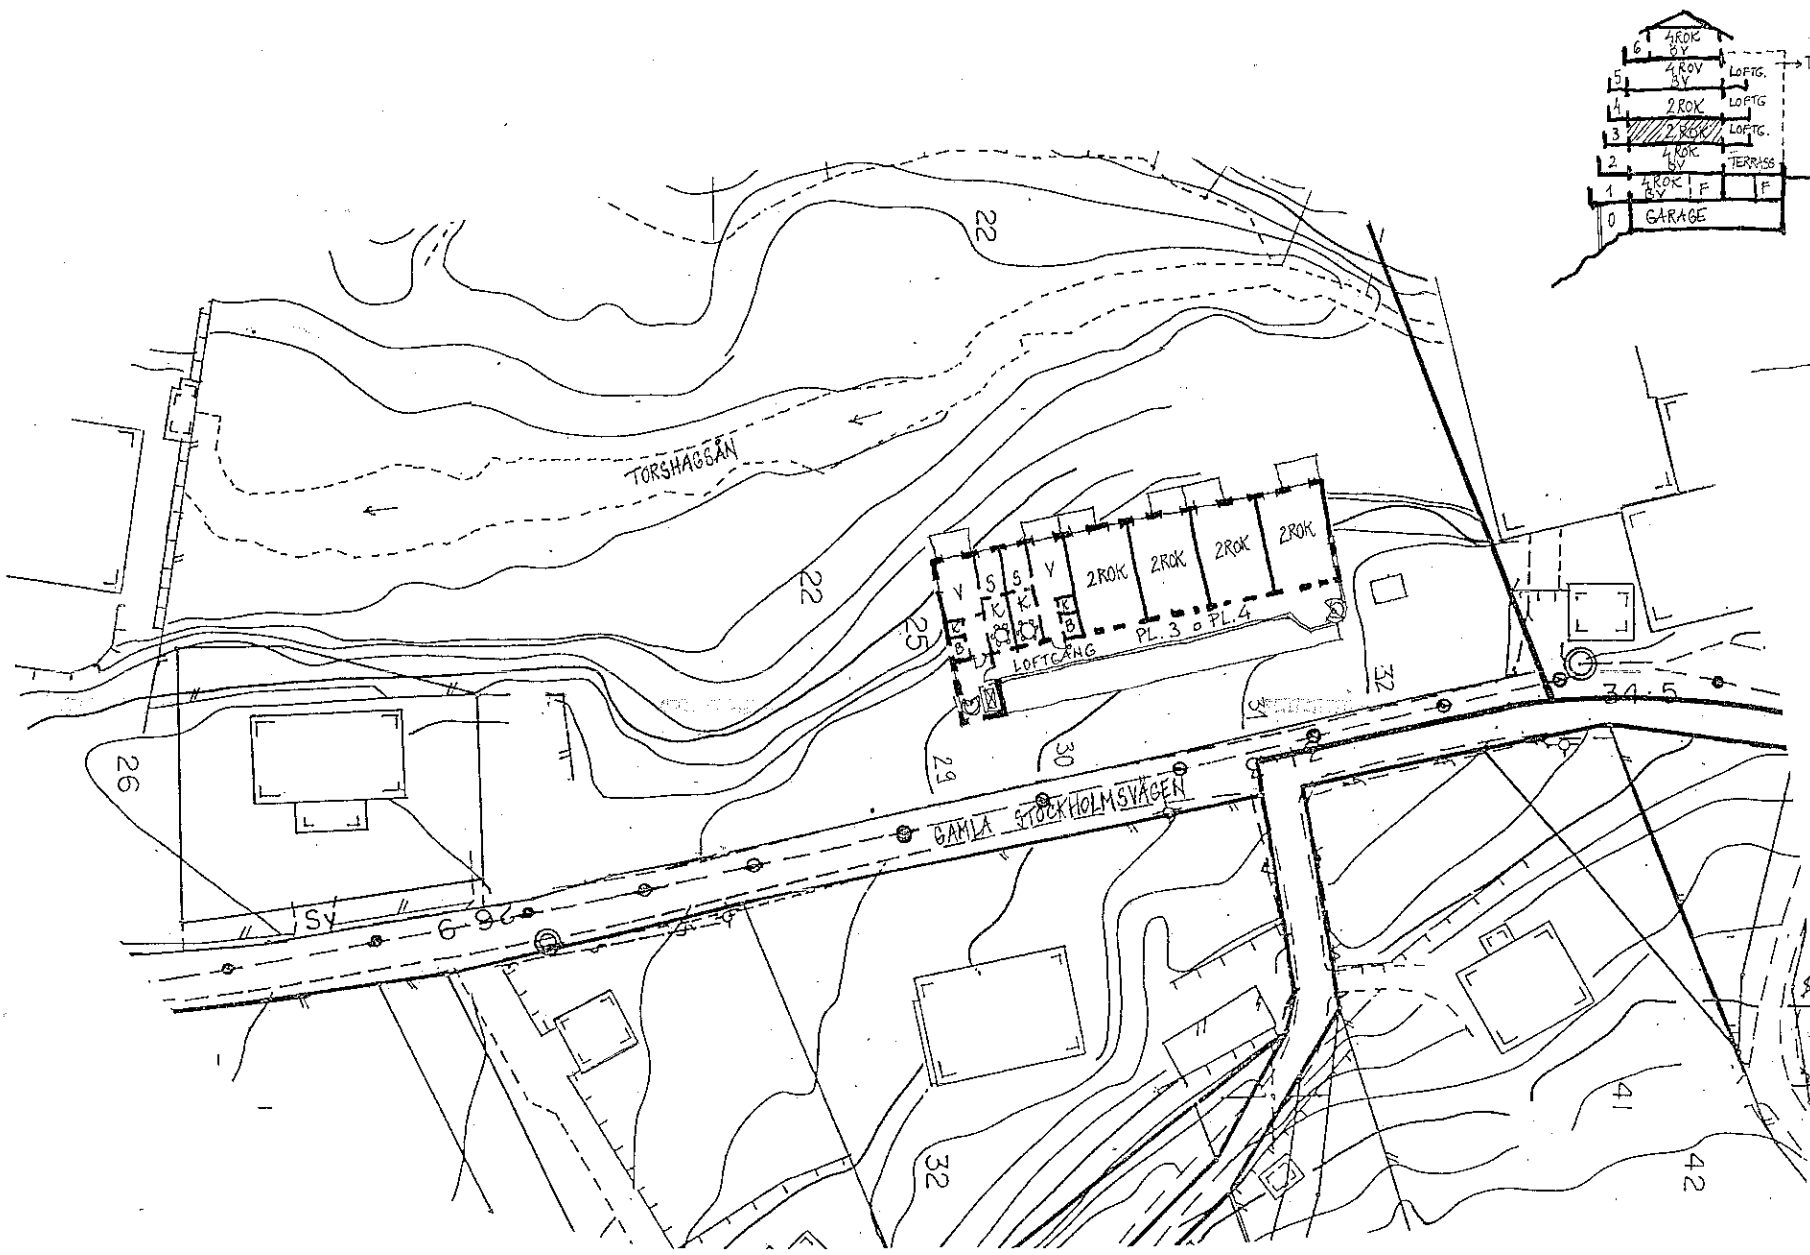

2 ROK
SK 1:200




NORRKÖPING - ÅBY - KVARNTORP BORGAREGÅRD
UTREDNINGSSKISSER

LÅGENHETSTYPER SK. 1:500
SK. 1:200

STOCKHOLM I MARS 1990

Poly Vastling J. Calmanovic



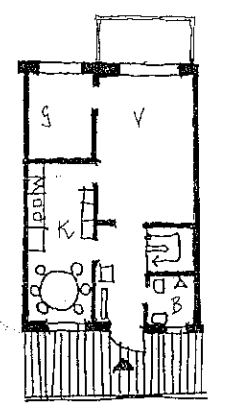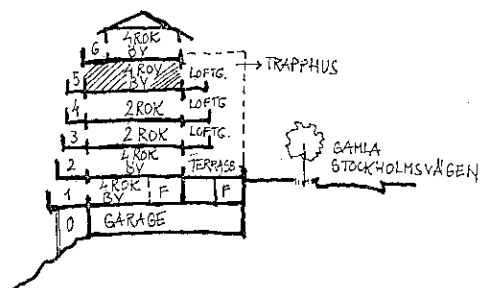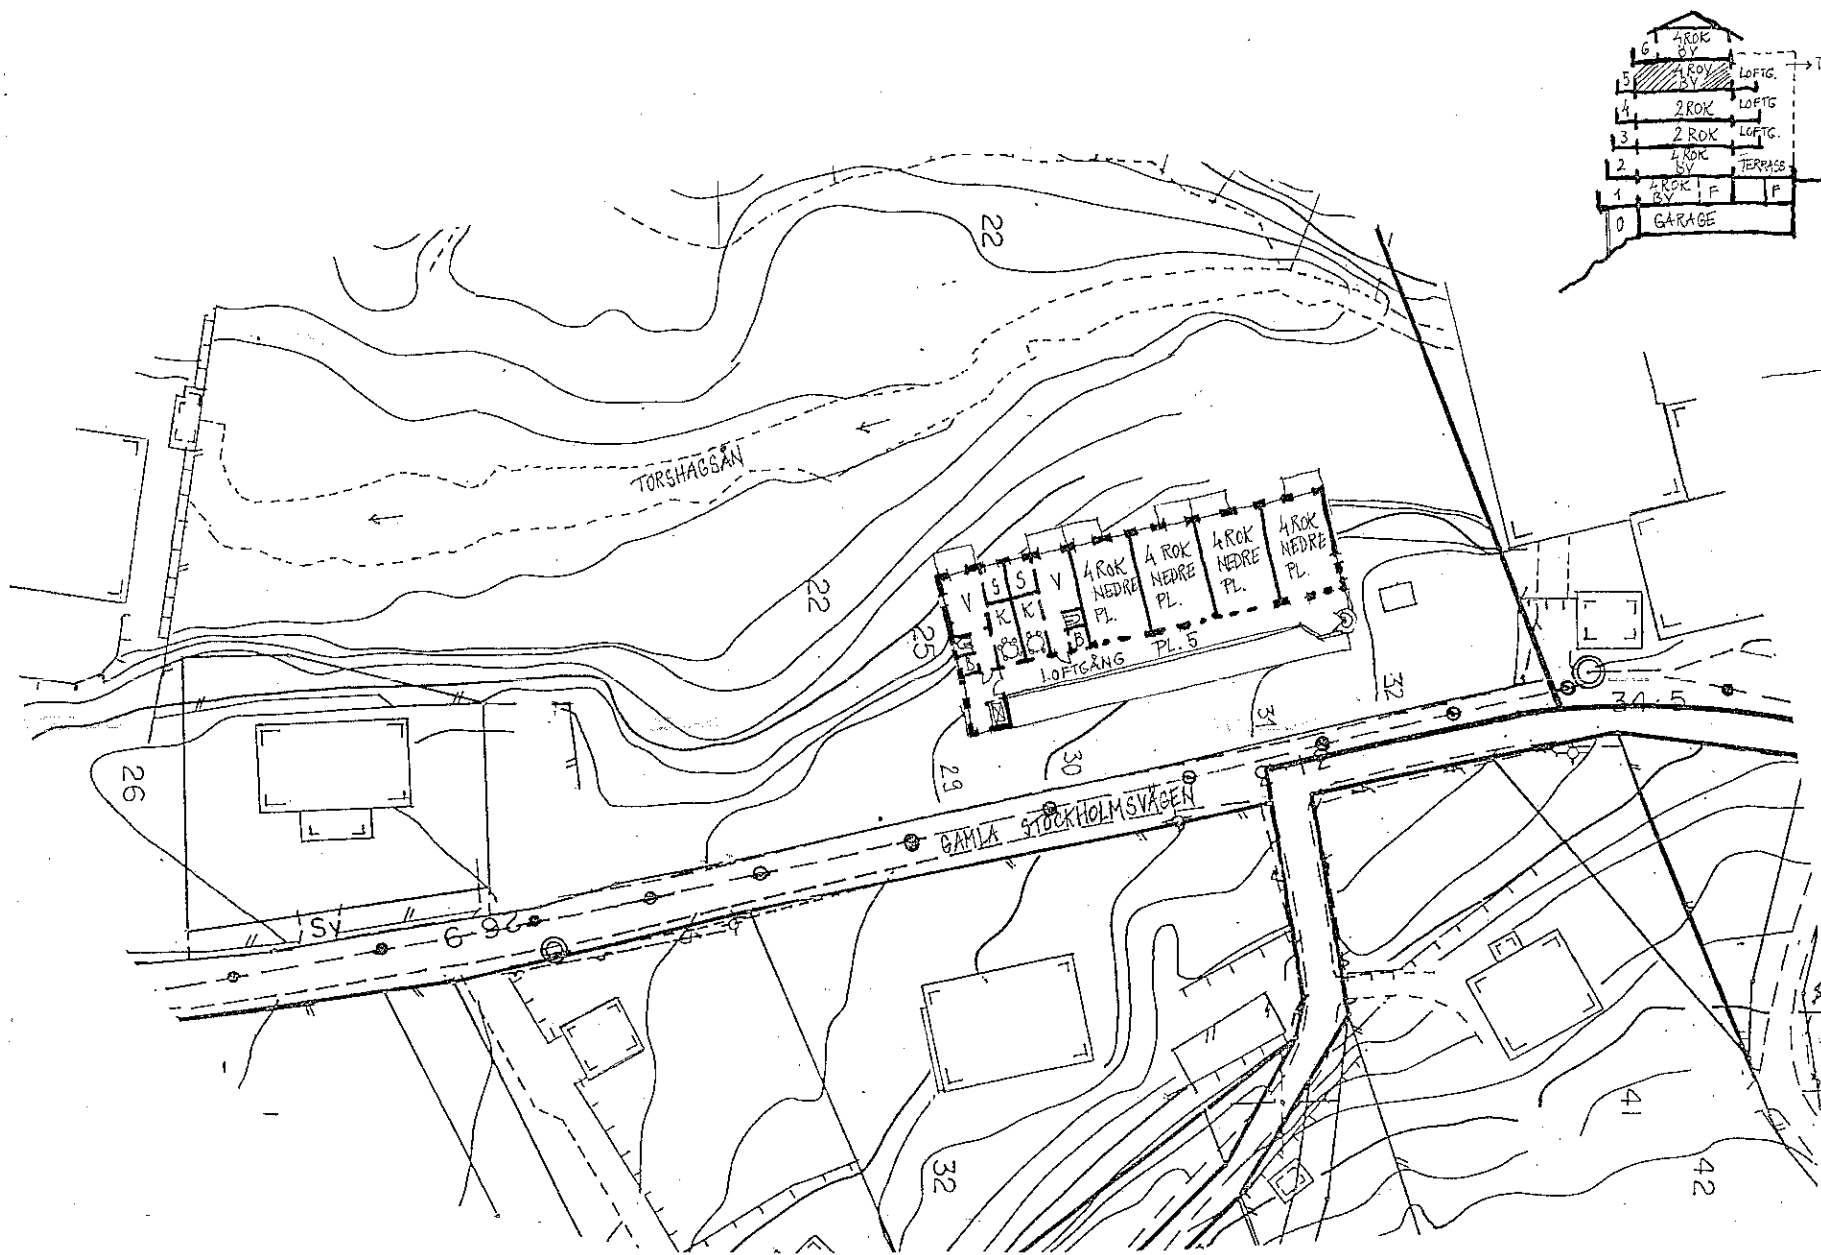

4 ROK NEDRE PLAN
SK 1:200





NORRKÖPING - ABY - KVARNTORP BORGAREGÅRD
UTREDNINGSSKISSER

LÅGENHETSTYPER SK. 1:500
SK. 1:200

STOCKHOLM I MARS 1990

Peter Nordström J. Edman



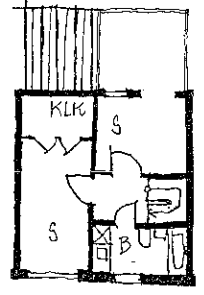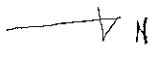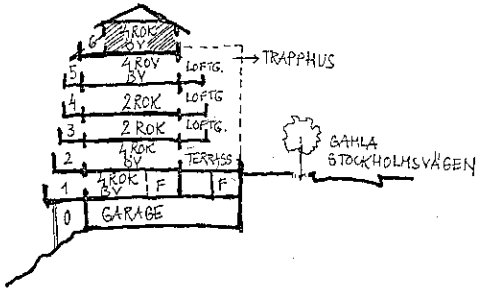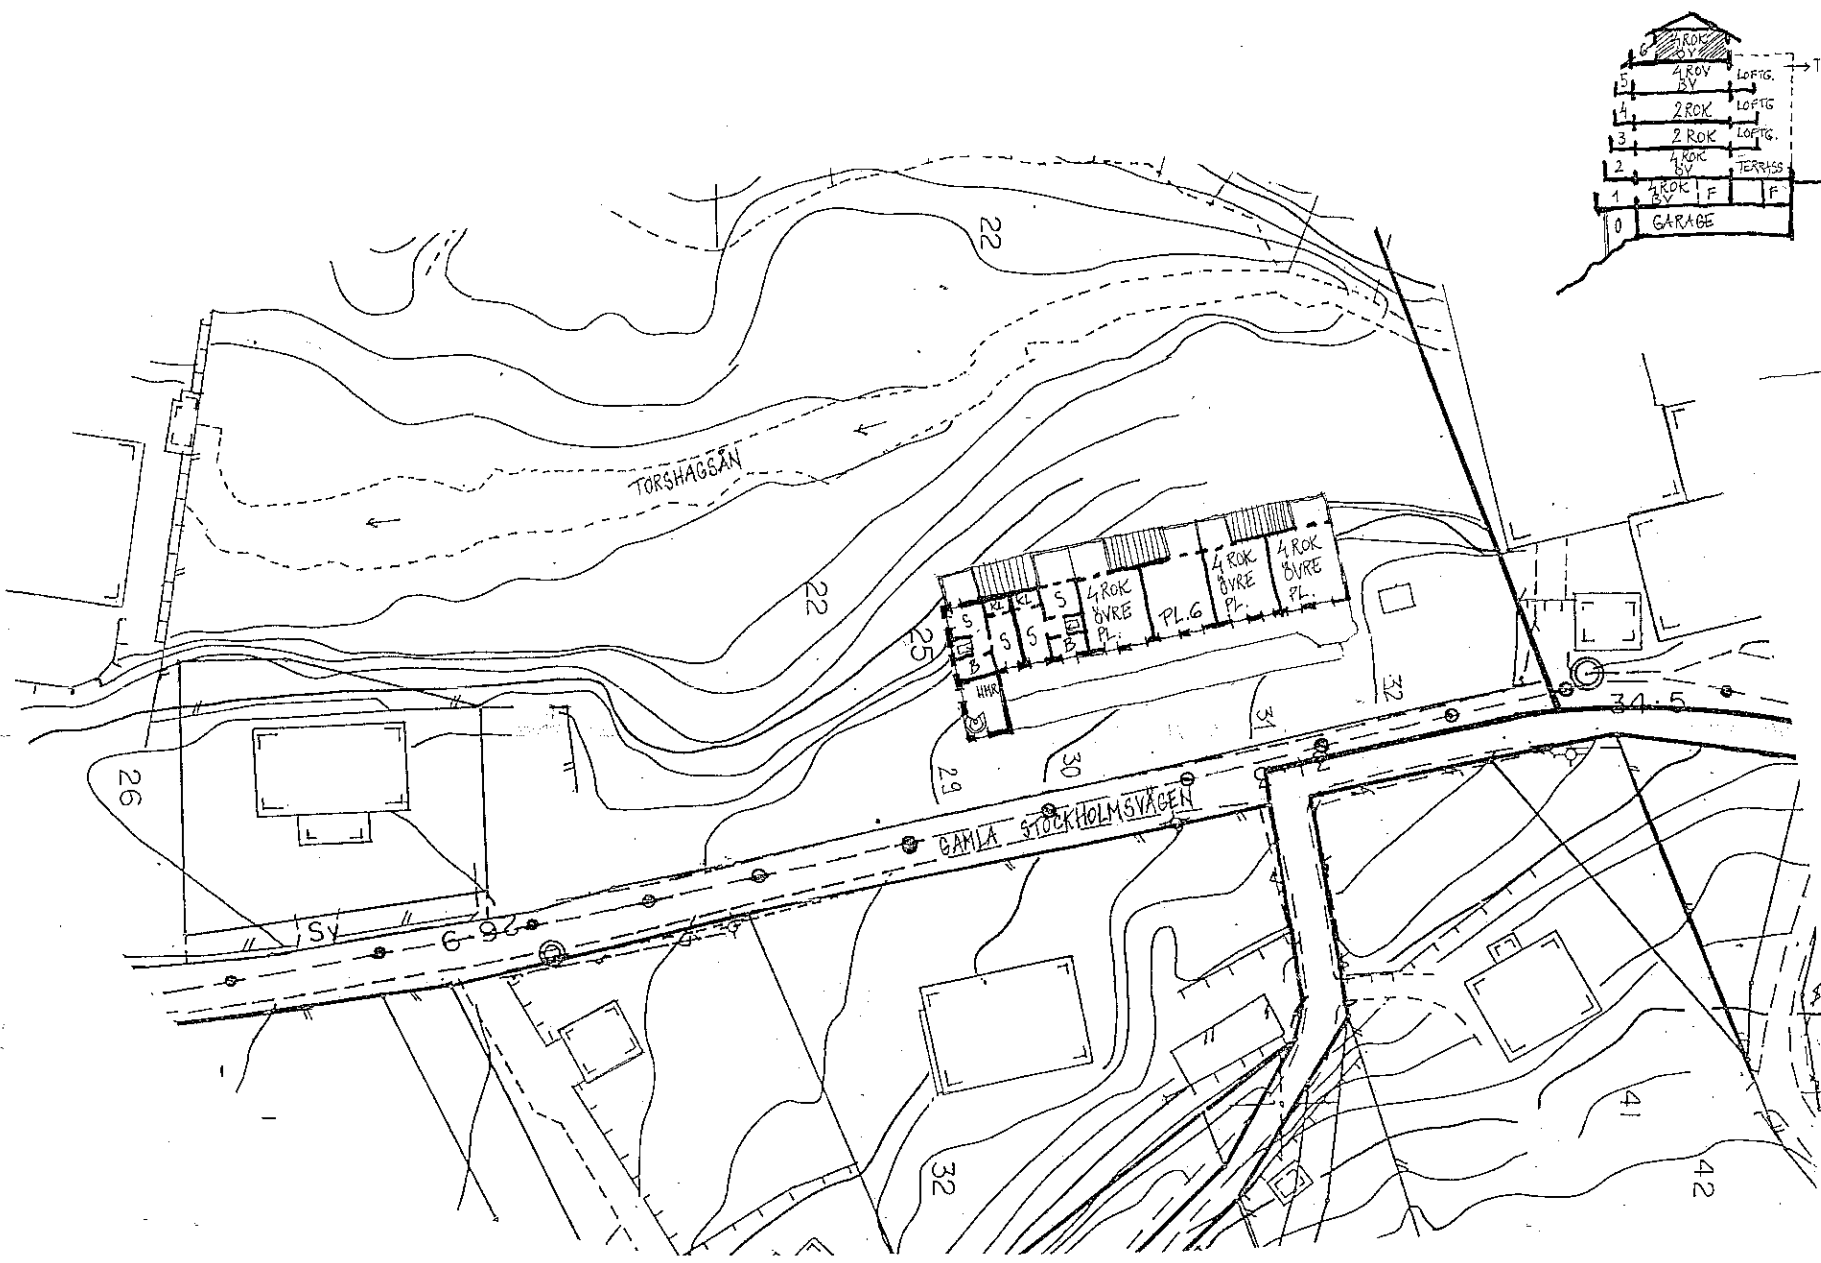

4 ROK ÖVRE PLAN
SK 1:200

NORRKÖPING - ÄBY - KVARNTORP BORGAREGÅRD
UTREDNINGSSKISSER

LAGENHETSTYPER SK. 1:500
SK. 1:200

STOCKHOLM I MARS 1990

Polina Vindler J. Calmarovic

